

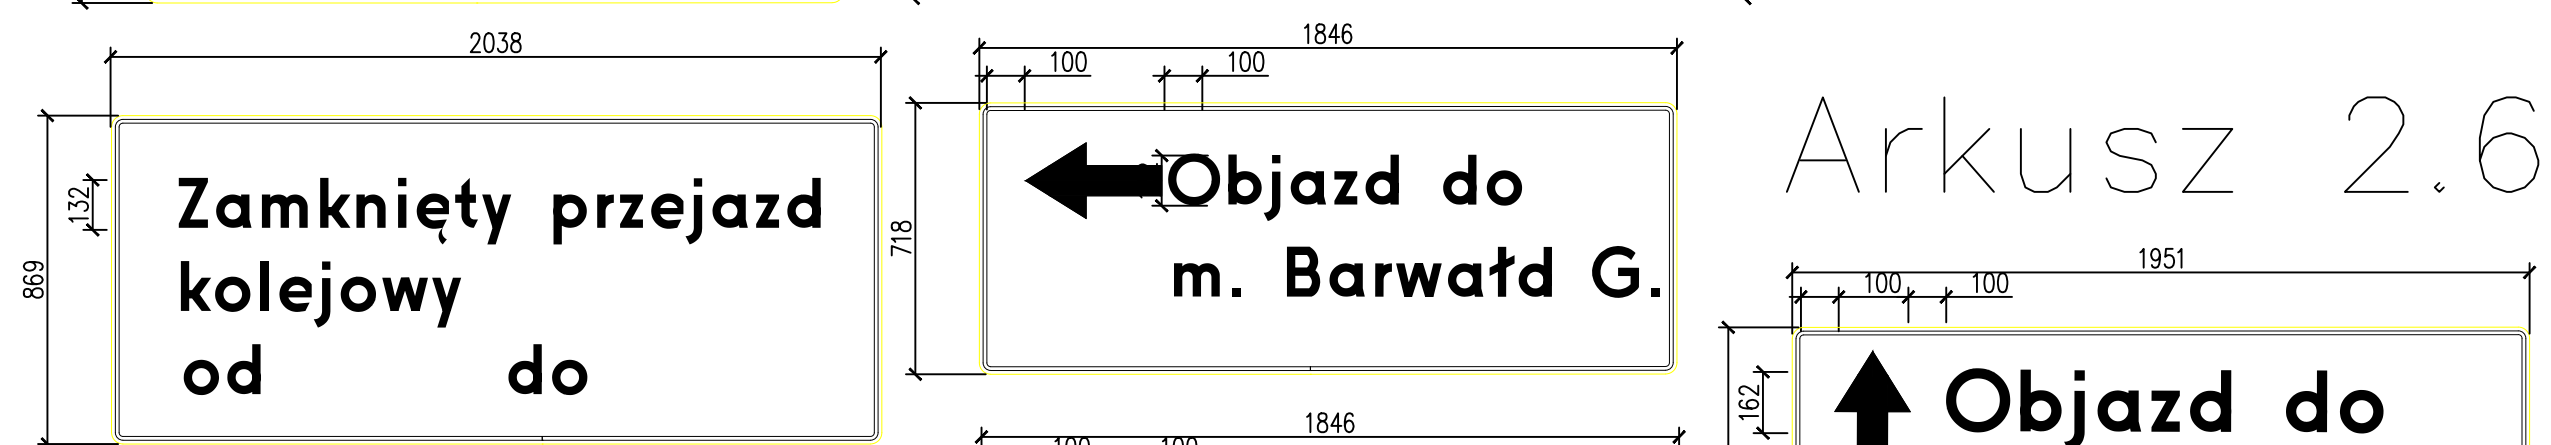



Arkusz 2.1 Arkusz 2.3 Arkusz 2.5 Arkusz 2.8

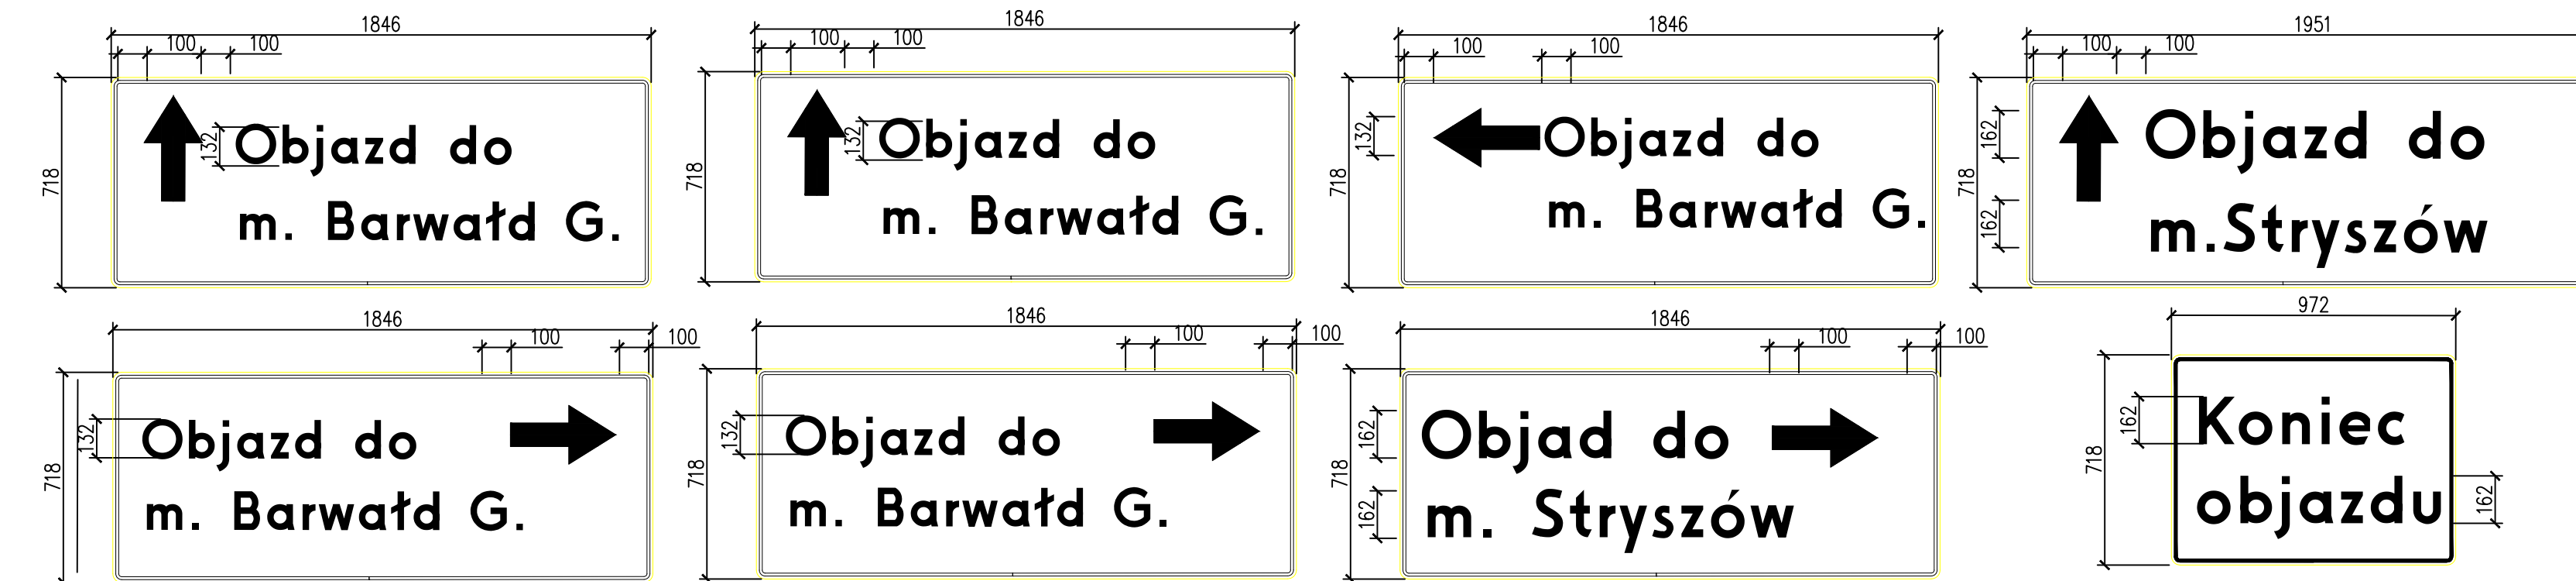

Arkusz 2.2

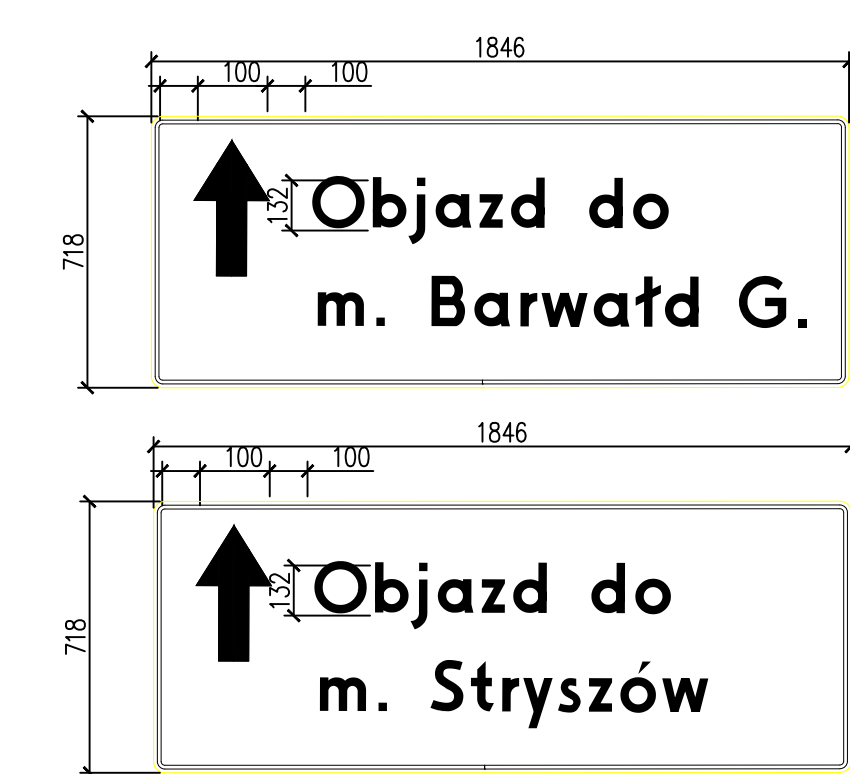




Arkusz 2.4

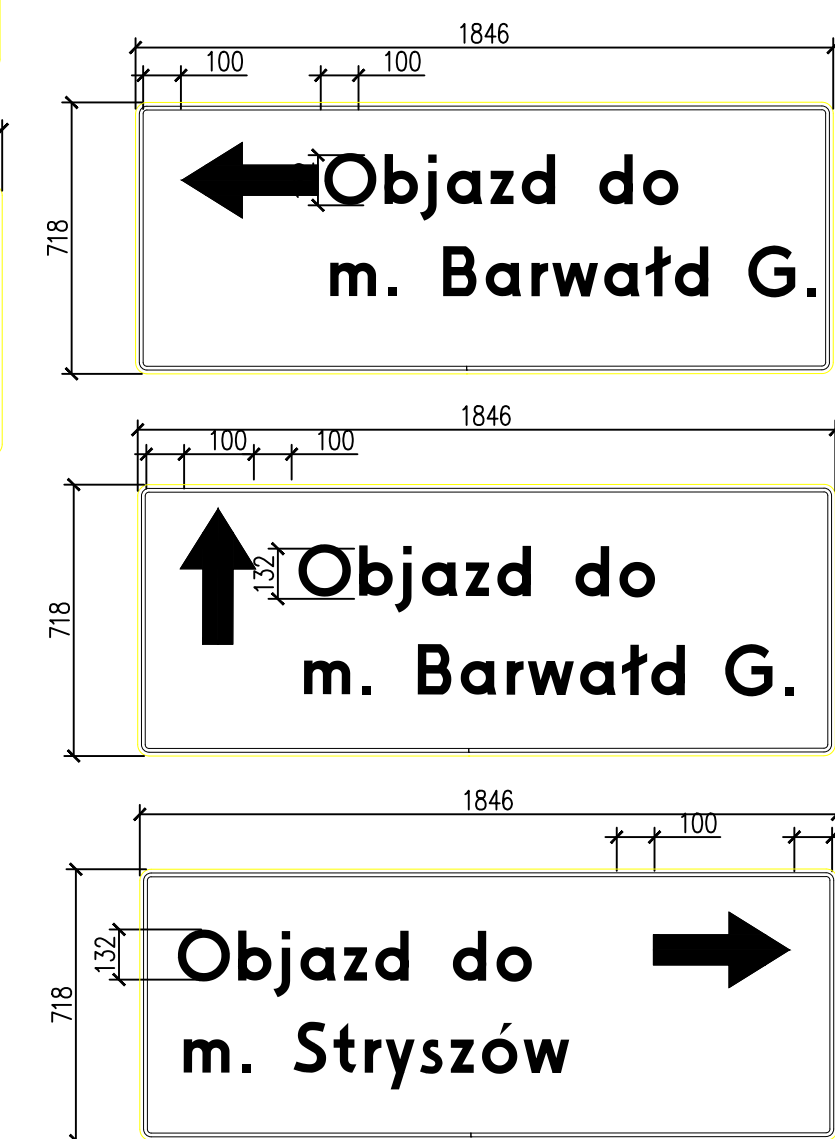

Arkusz 2.6




Arkusz 2.7

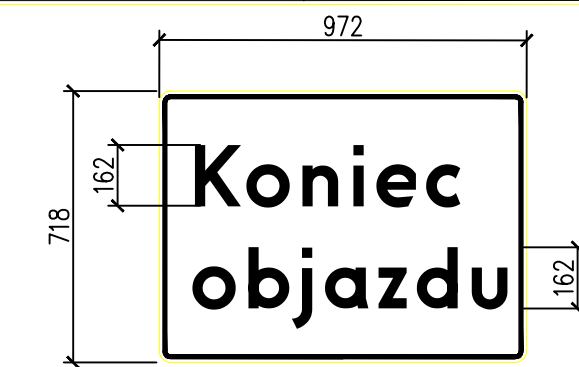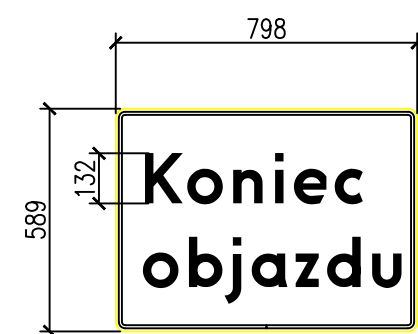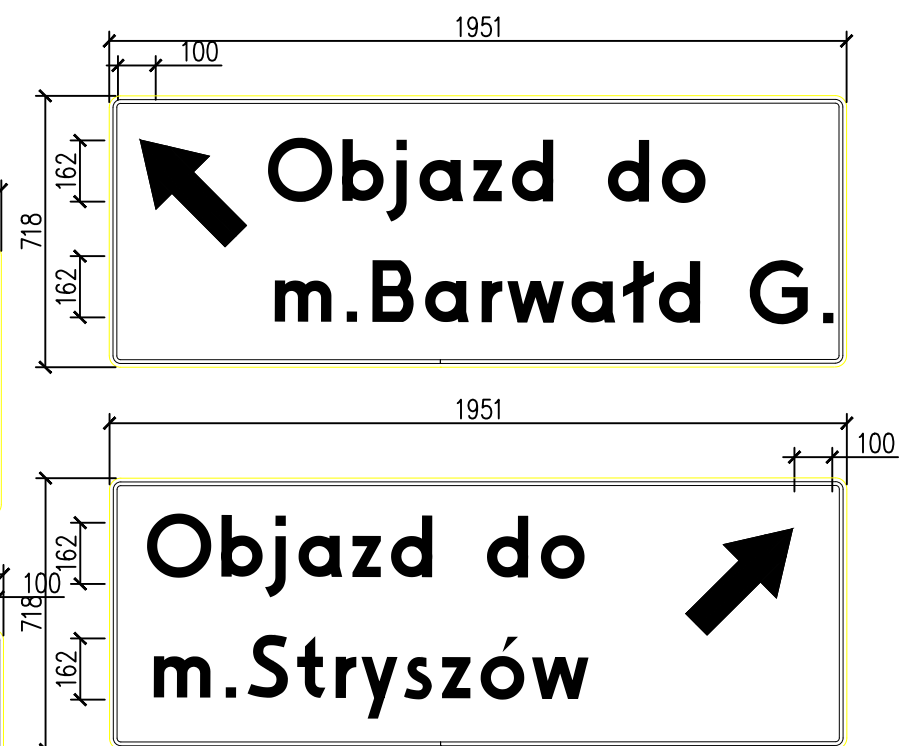

Uwagi ogólne:

Tło znaków- żółte

- wymiary tablic w tym ich czcionki wykonane są zgodnie z obowiązującymi przepisami,
- wymiary czcionek dla wszystkich znaków F-9 zgodnie z wymiarami podanymi dla znaków w arkuszach.
- wymiary ustawionych tablic mogą się różnić od tych wskazanych w projekcie (należy zachować wielkość czcionek i symboli)
- szerokość obramowań - żółtego i czarnego -10mm,
- w przypadku braku podanego wymiaru należy stosować zgodnie z obowiązującymi przepisami,

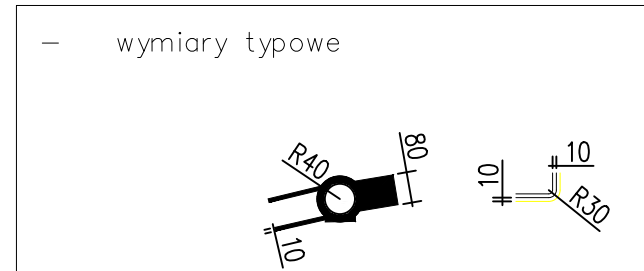

BIURO PROJEKTÓW Wielobranżowa Pracownia Projektów Kolejowych Sp. z o.o. ul. Boczna 6, 44-240 Żory tel. 32 723 12 82 www.wppk.pl 	Nr umowy: 90/103/0025/17/11 z dn. 29.05.2017 r. Zamierzenie budowlane: Zadanie nr 1 "Prace na odcinku linii kolejowej nr 97 Skawina - Sucha Beskidzka"		Inwestor: PKP Polskie Linie Kolejowe S.A. Centrum Realizacji Inwestycji Region Południowy ul. Maniogi 12 31-157 Kraków	
	Tytuł rysunku: SCHEMAT TABLIC Przejazd kolejowy w km 32,908		Stadium: PW Branża: organizacja ruchu Skala: 1:20	
WYKONAWCA Przedsiębiorstwo Napraw i Utrzymania Infrastruktury Kolejowej w Krakowie Sp. z o.o. ul. Prokocimka 4, 30-556 Kraków tel. 12 623 32 00 www.pniukrakow.pl 	Funkcja: _____ Tytuł, imię i nazwisko: _____ Nr uprawnień, specjalność: _____ Podpis: _____ Data: 03.2019	Projektant: mgr inż. Ryszard Mazur	Rys.: 1.0	Nr rys.: 3.0